
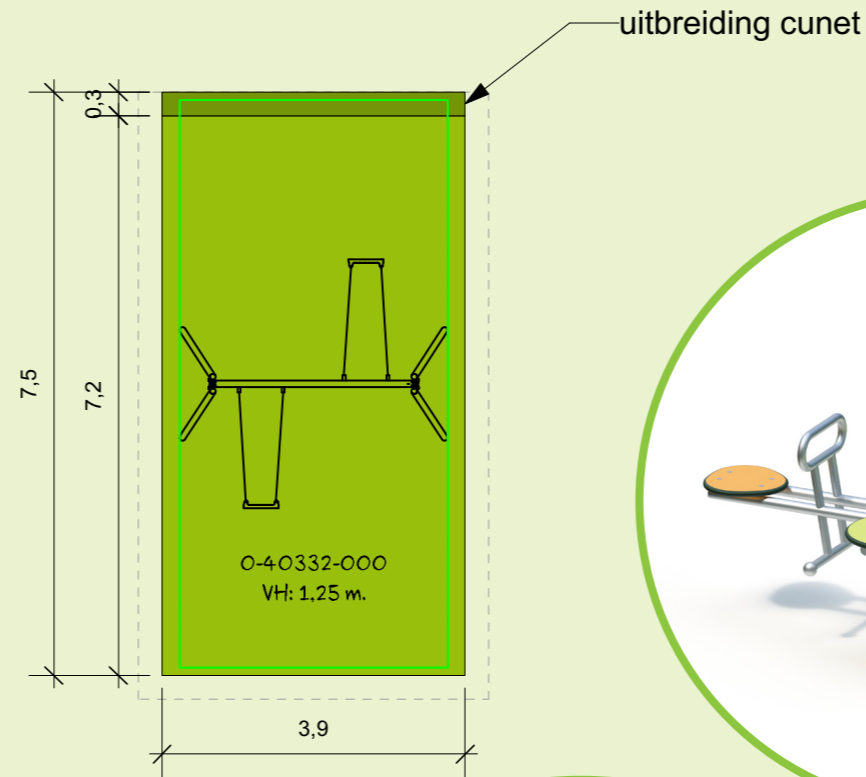


# SPEELPLAATS JEKERSTRAAT

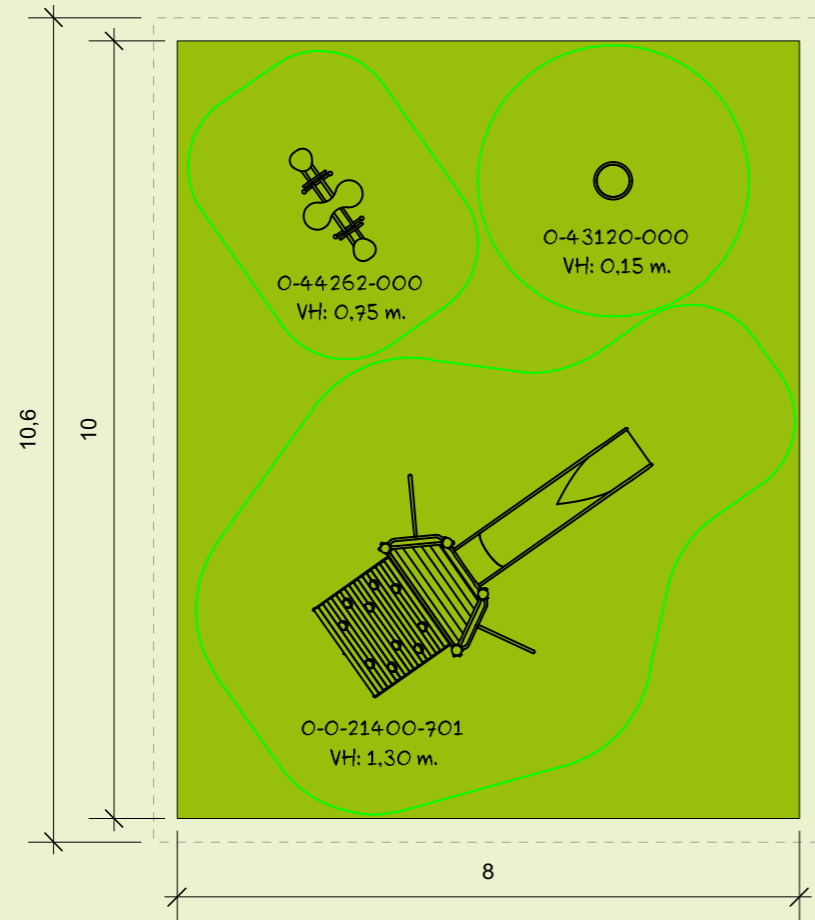

Omschrijving: Voorlopig ontwerp speelvoorziening  
 Locatie: Jekerstraat  
 Gemeente: Maastricht  
 Opdrachtgever: Gemeente Maastricht  
 Contactpersoon: Dhr. J. Lameriks  
 Ontwerp: 1  
 Versie: 1  
 Datum: 4-10-2024  
 Schaal: 1:200  
 Formaat: A3 (liggend)  
 Ontwerp: David Haveman ©2024 BOAS B.V.

**PLAN 1**