



SPEELPLAATS JEKERSTRAAT

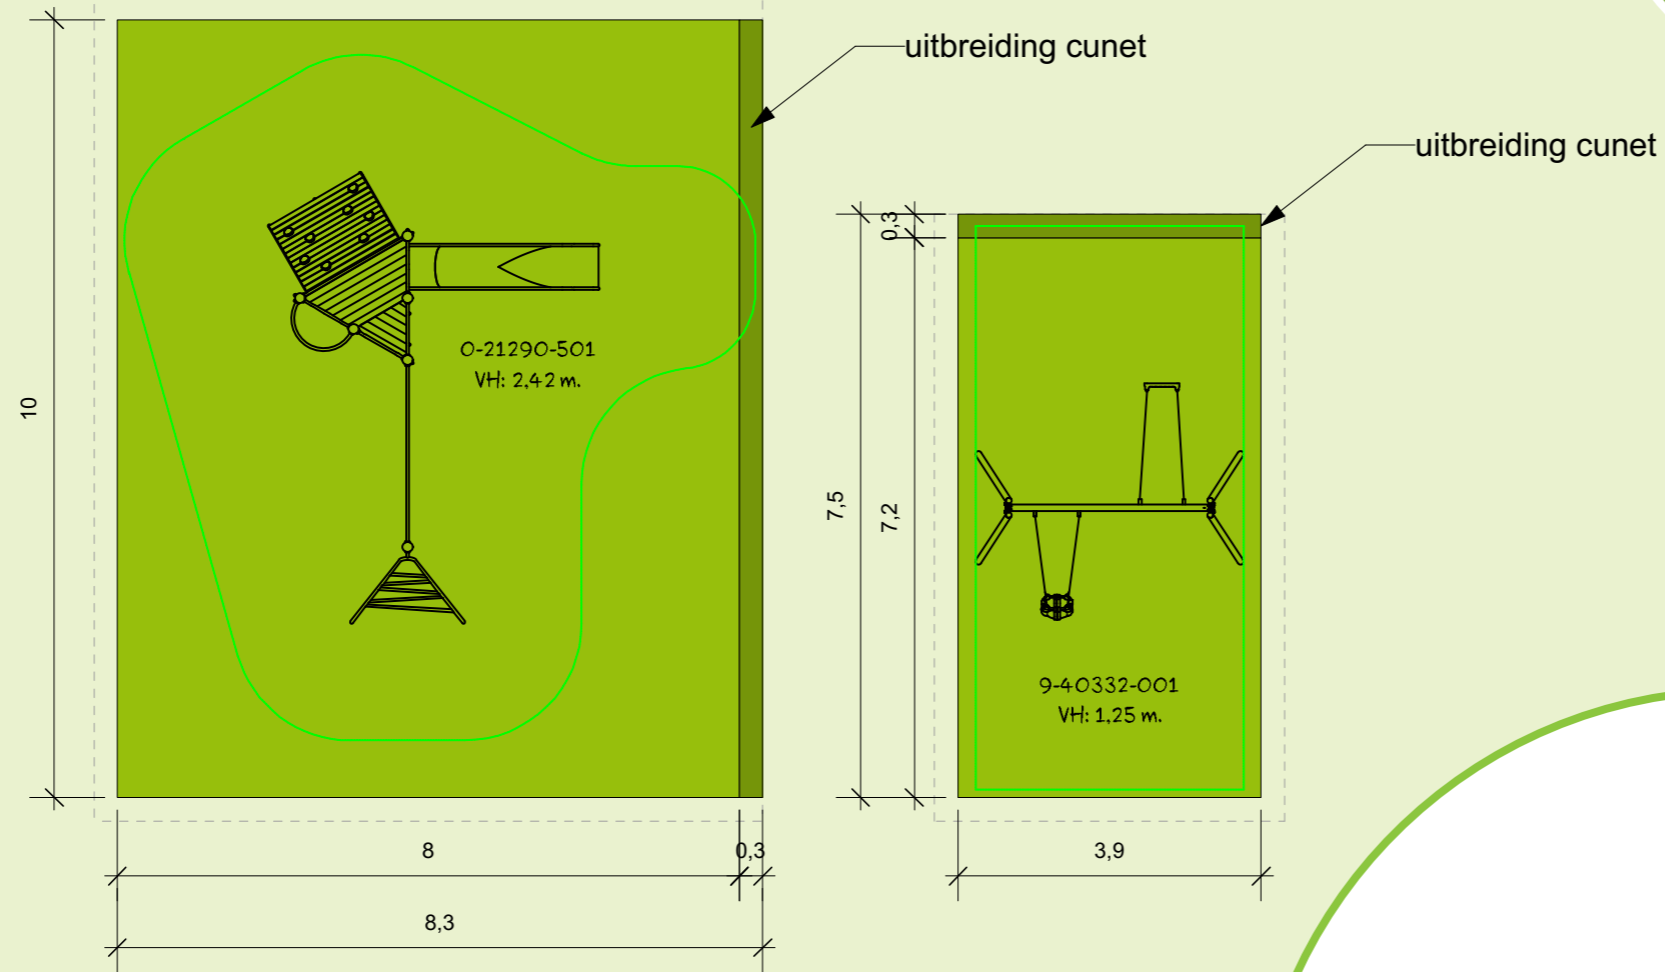



BOAS
speeltoestellen

Omschrijving:	Voorlopig ontwerp speelvoorziening
Locatie:	Jekerstraat
Gemeente:	Maastricht
Opdrachtgever:	Gemeente Maastricht
Contactpersoon:	Dhr. J. Lameriks
Ontwerp:	2
Versie:	1
Datum:	4-10-2024
Schaal:	1:200
Formaat:	A3 (liggend)
Ontwerp:	David Haveman ©2024 BOAS B.V.

PLAN 2